

# 旧明安小学校 体育館部分


# 貸付希望箇所図面

**緑色** 既存活用団体利用スペース

**黄色** 共有部分や町活用スペース

**水色** 今回貸付予定スペース

平面図	縮尺	1/400 (84)	(m)	学校名	金山町立 明安小学校	調査番号	(県)	(市町村)	(学校)	設置年度
		0 5 10 15 20				00301	0322			

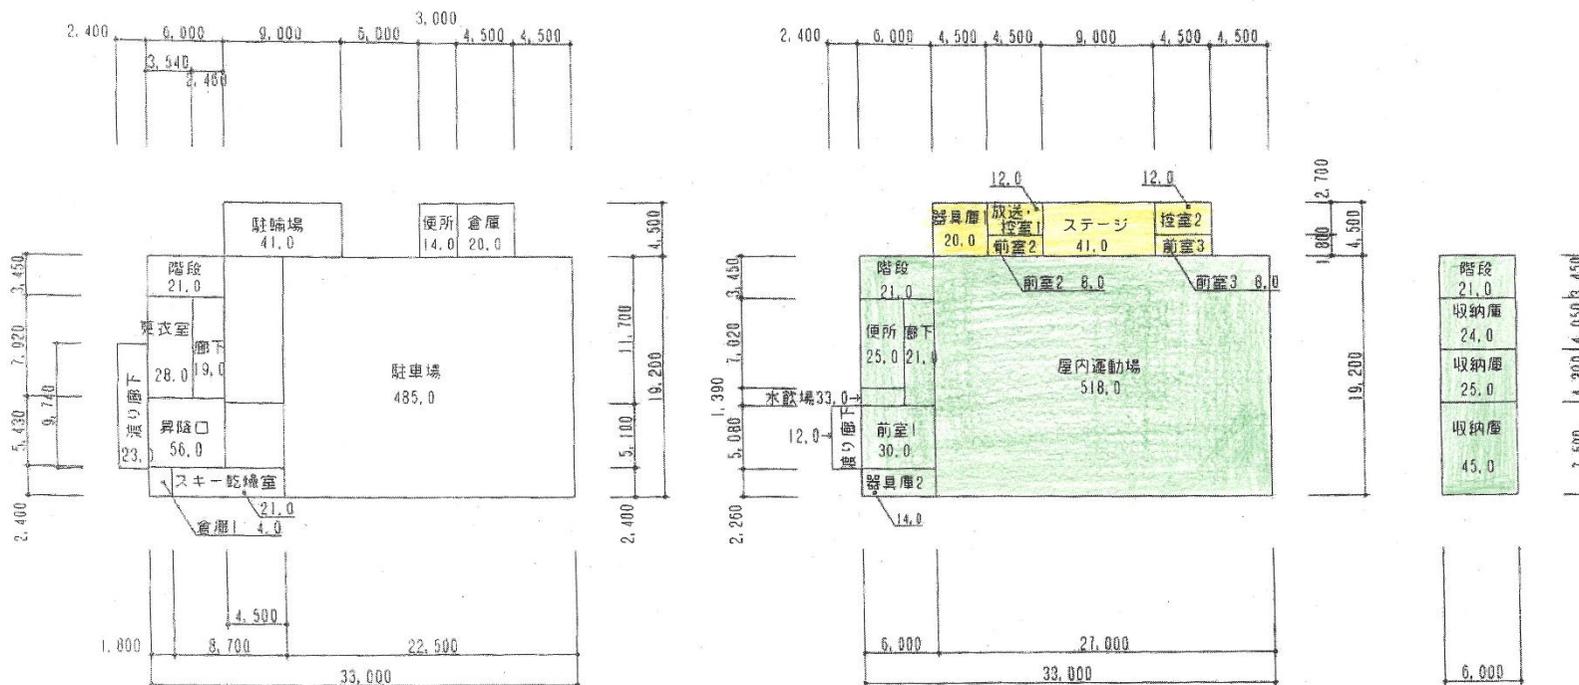

※体育館下の駐車場について、既存利用団体を含め、希望台数を含め協議後に決定いたします。

なお、冬季間の除雪作業を考え社用車等を優先的に検討する予定です。