



| | | | | | | | | | | | | | | | |
|------------|--------|-------------|----|----|----|--------|-------------|---------------|------------------|-----|-------|-------|--|--|------------------|
| 施設の 配置図 | 縮 尺 | 1/1000 (B4) | | | | | 学 校 名 | 金山町立 中田小学校 | 調 査 番 号 | (県) | (市町村) | (学 校) | | | 整 理 番 号 |
| | | 0 | 10 | 20 | 30 | 40 (m) | | | | 06 | 361 | 0323 | | | |


- 凡 例
- 建 物
- ⊖ 未とりこわし建物
 - ⊕ 危険建物
 - ⊖ 借用建物
 - ⊖ 一時使用建物
- 建物以外の
工作物
- ⊖ 自転車置場
 - ⊖ 倉庫
 - ⊖ 吹抜けの
渡り廊下
 - ⊖ 温室
 - ⊖ 相接場

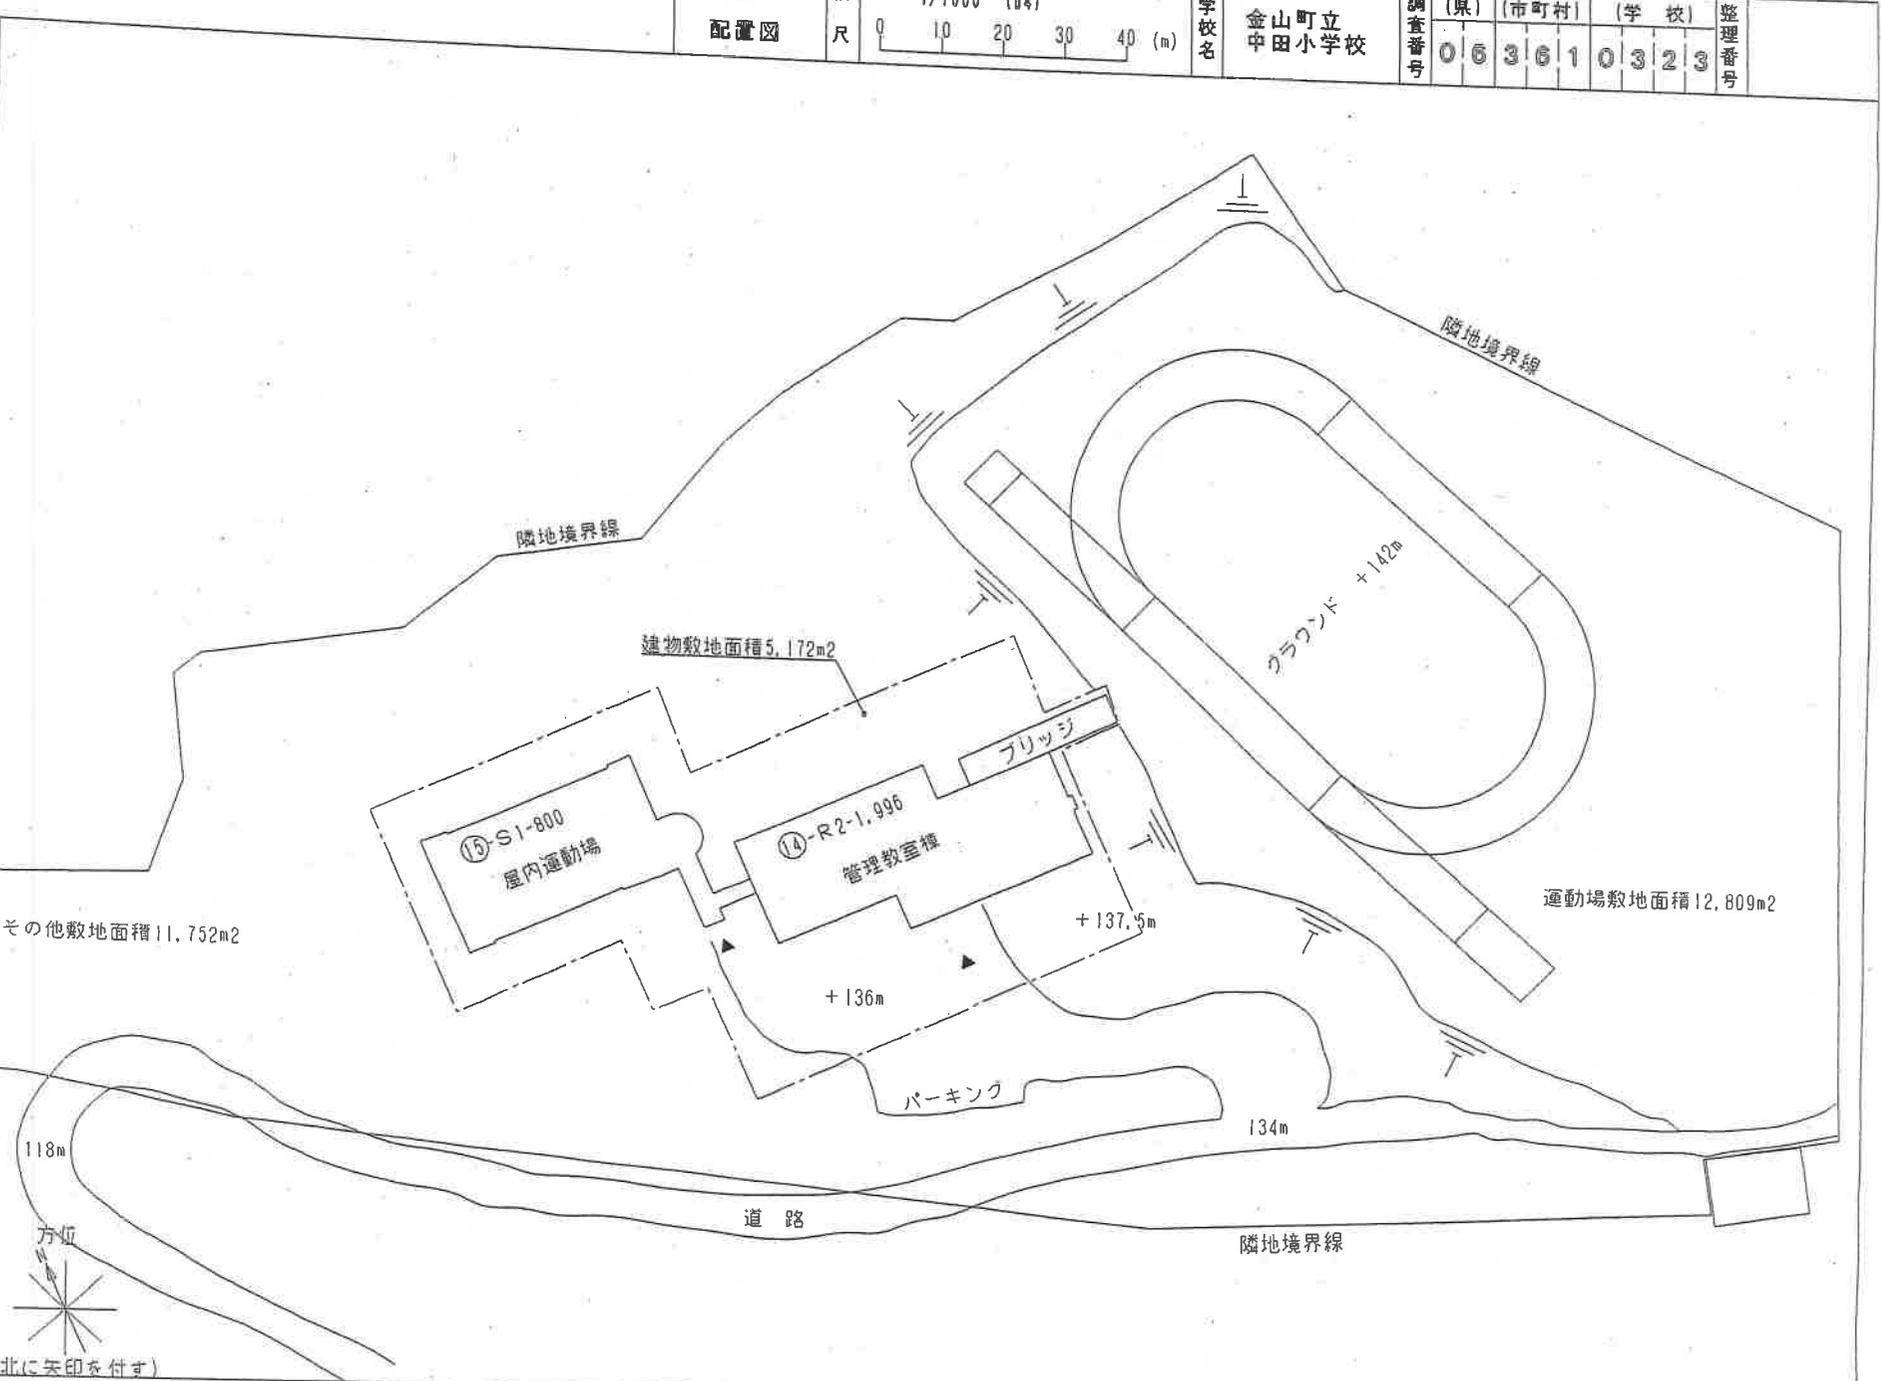


| | | | | | | | | | | | | | | | | | | | |
|-----|----|------------|-----|---|---|----|----|----|-----|---------------|------|-----|-------|------|------|---|---|---|---|
| 平面図 | 縮尺 | 1/400 (84) | (m) | 0 | 5 | 10 | 15 | 20 | 学校名 | 金山町立 中田小学校 | 調査番号 | (県) | (市町村) | (学校) | 設置番号 | | | | |
| | | | | | | | | | | | 0 | 6 | 3 | 6 | 1 | 0 | 3 | 2 | 3 |

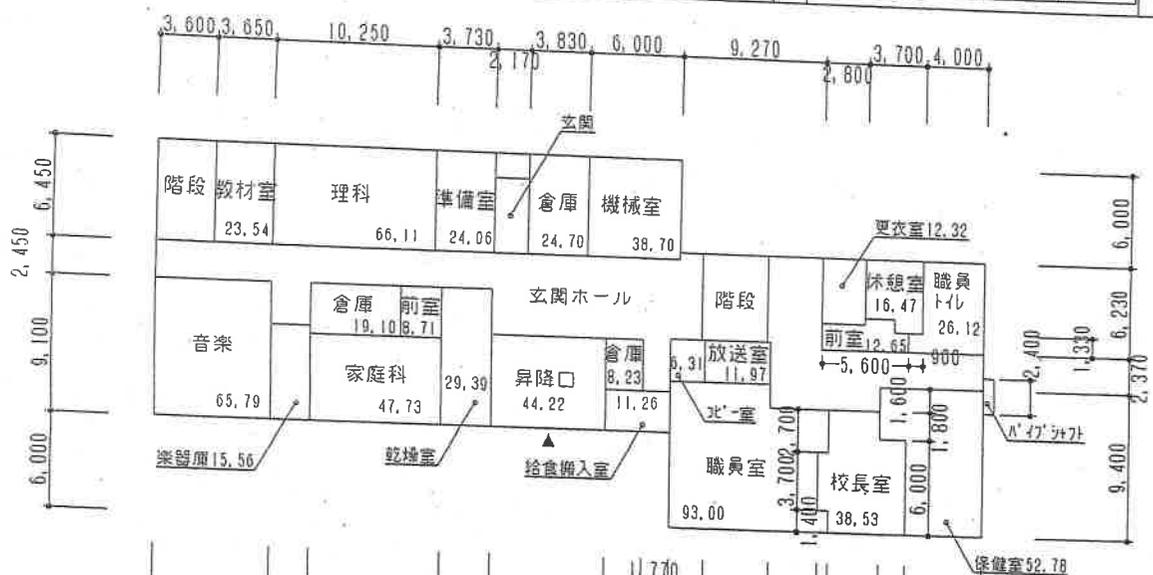

1階平面図

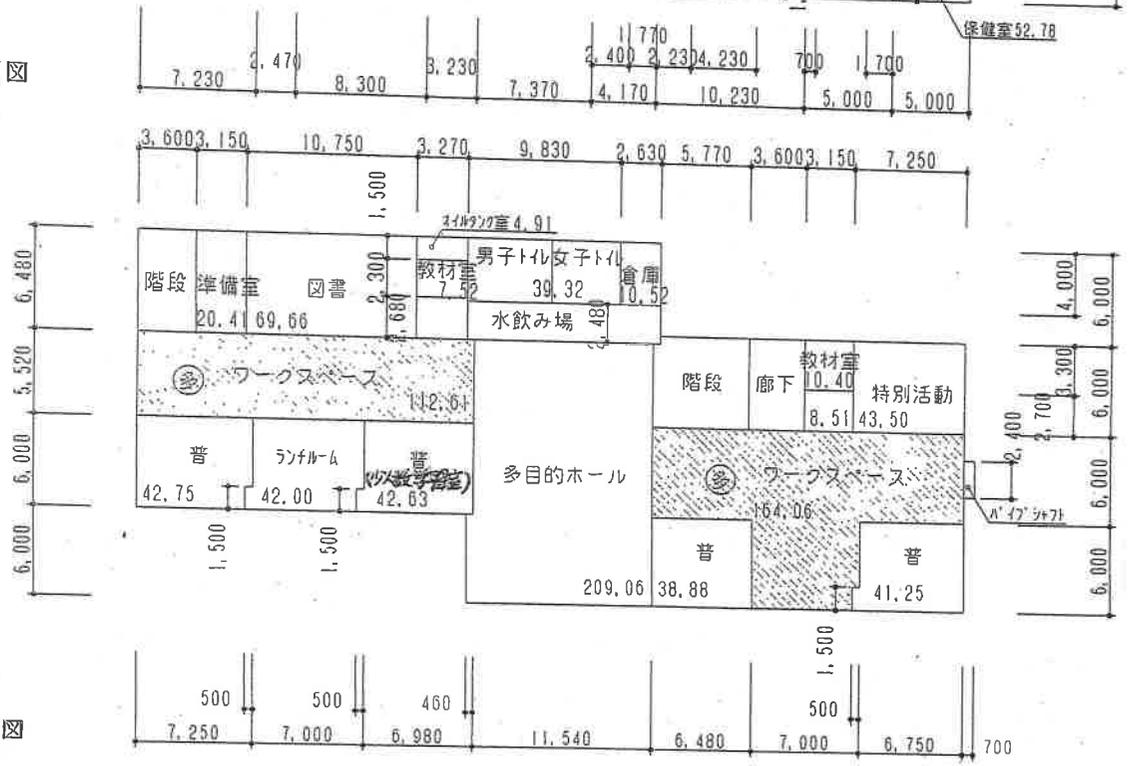

2階平面図

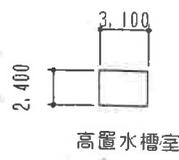

| | | | | | | | | | | | | | |
|-----|----|------------|---|----|----|--------|-----|---------------|------|-----|-------|------|---------------|
| 平面図 | 縮尺 | 1/400 (84) | | | | | 学校名 | 金山町立 中田小学校 | 調査番号 | (県) | (市町村) | (学校) | 校種 普通 専 |
| | | 0 | 5 | 10 | 15 | 20 (m) | | | | 06 | 361 | 0323 | |

