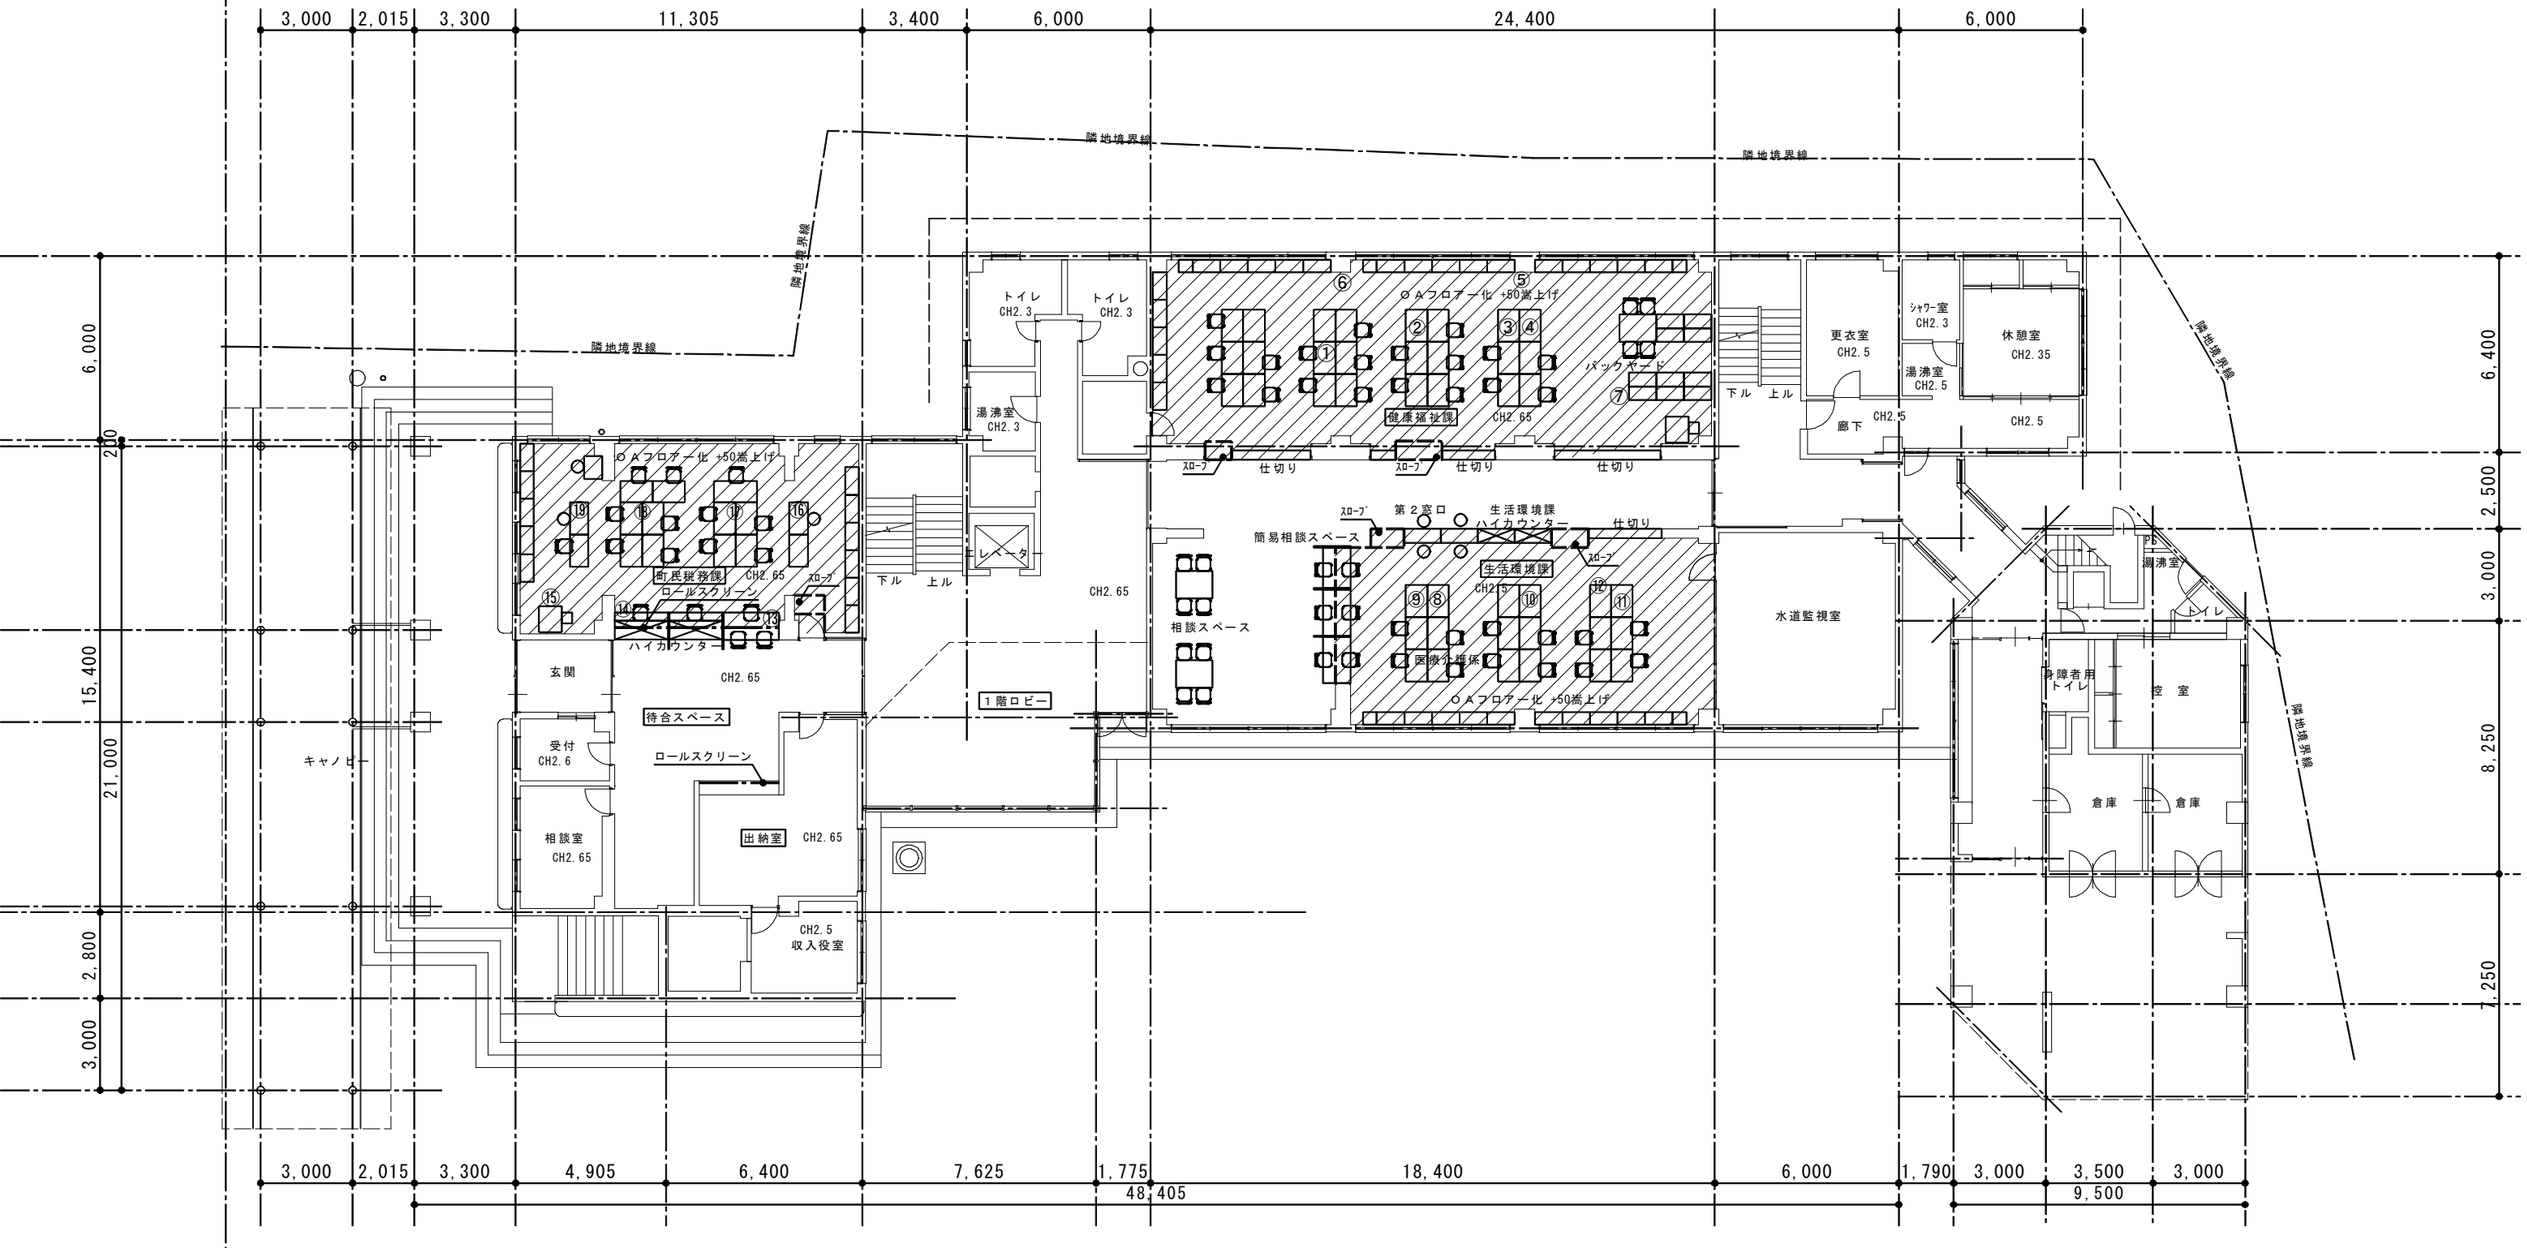

1階平面図　S＝1/200

A3　S＝1/200