


施設配置図	縮尺	1:1000	0	10	20	30	40	m	学校名	金山町立 有屋小学校	調査番号	(市町村)					(学校)				整理番号
												0	6	3	6	1	0	3	2	4	

- 凡 例
- 建 物
- ⊖ 未取り壊し建物
 - ⊖ 危険建物
 - ⊖ 借用建物
 - ⊖ 一時使用建物
- 建物以外の工作物
- ⊖ 自転車置場
 - ⊖ 倉庫
 - ⊖ 吹き抜けの渡廊下
 - ⊖ 温室
 - ⊖ 相模場
 - ⊖ 民家
 - ⊖ プール

全 面 積 : 14,614.94m²
 グラウンド敷地保有 : 6,276.58m²
 建物敷地保有 : 8,338.36m²

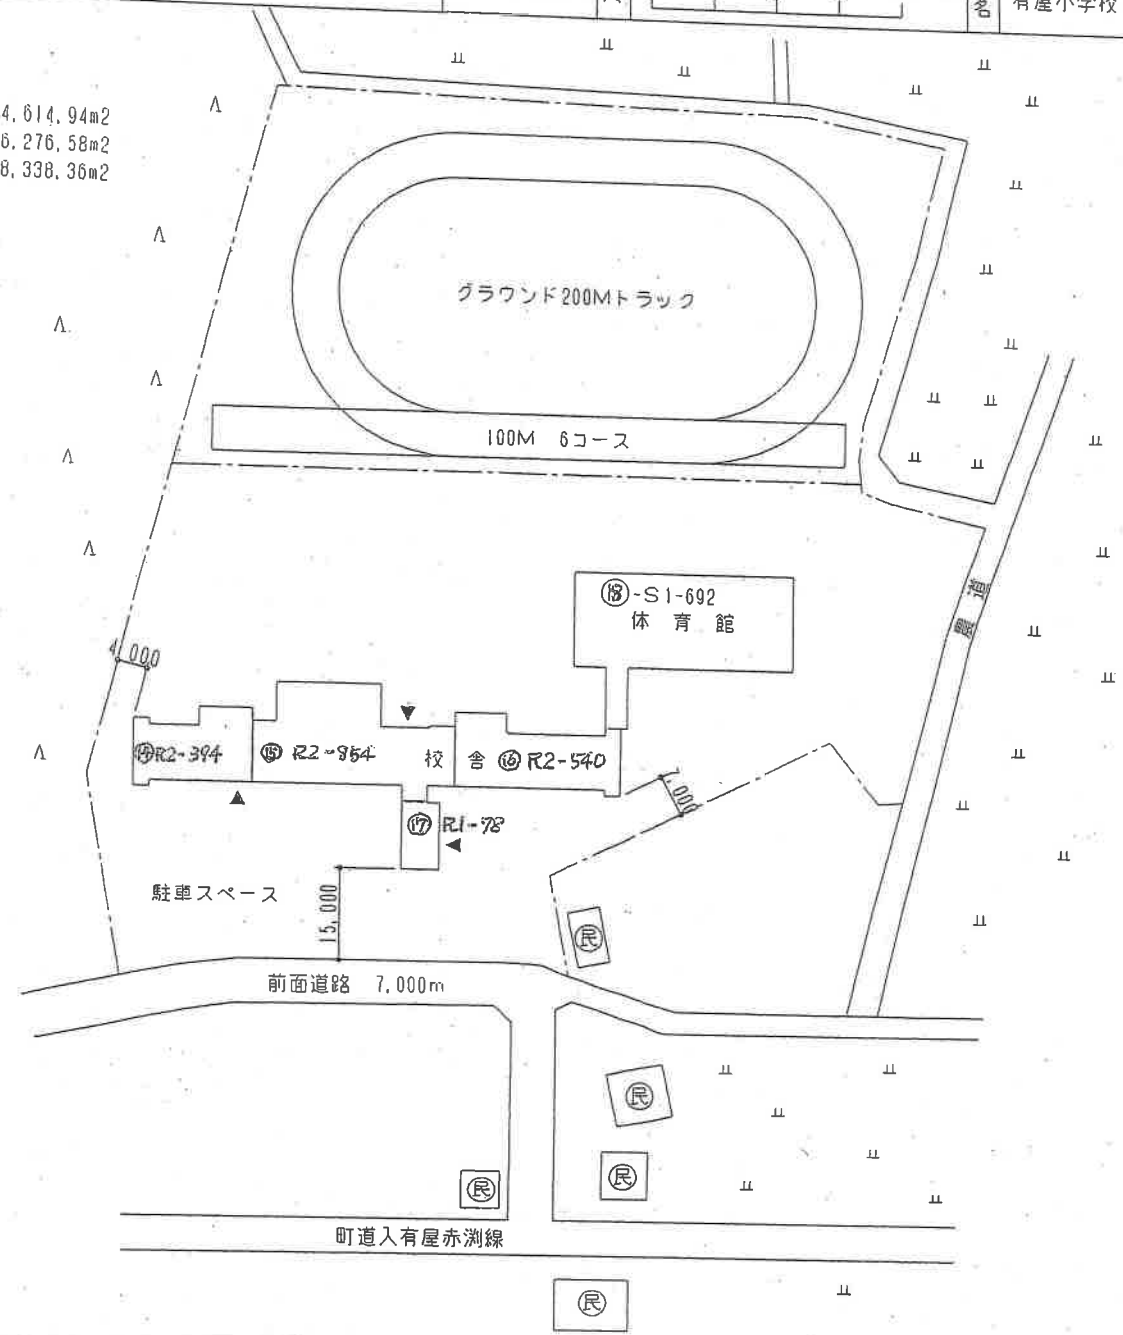

運動場用地 保有851.27m²

