

施設の
配置図

縮
尺

1/400 (04)

0 5 10 15 20 m

学校
名

金山町立
明安小学校

調査
番号

(県)

(市町村)

(学 校)

整理
番号

0 6

3 6

1 0

3 2

2 2

凡 例


建 物

- ⊖ 未取り壊し
建物
- ⊖ 危険建物
- ⊖ 借用建物
- ⊖ 一時使用建物


建物以外の
工作物

- ⊖ 自転車置場
- ⊖ 倉 庫
- ⊖ 吹き抜けの
渡廊下
- ⊖ 温 室
- ⊖ 相撲場
- ⊖ 鉄 棒
- ⊖ 焼却炉
- ⊖ 浄化槽
- ⊖ バックネット
- ⊖ ポンプ機
- ⊖ オイルタンク

方位

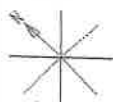

(北に矢印を付す)

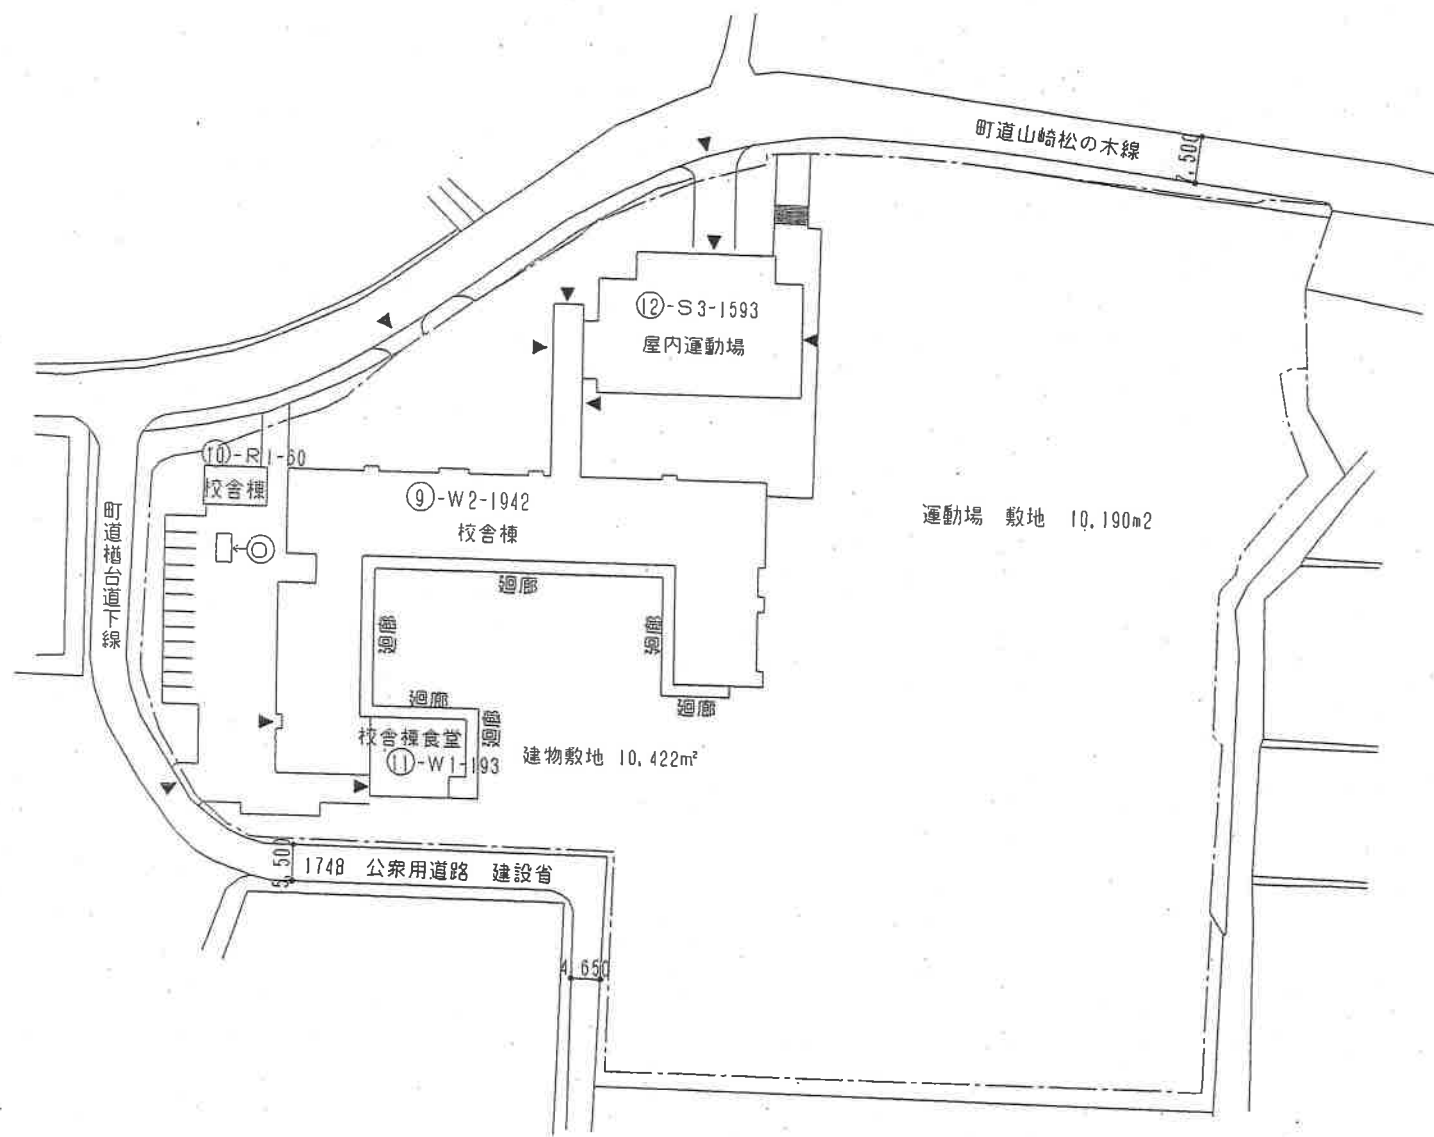

平面図	縮尺	1/400 (B4)				学校名	金山町立 明安小学校	調査番号	(県)	(市町村)	(学 校)	整理番号
		0	5	10	15	(m)			06	361	0322	

